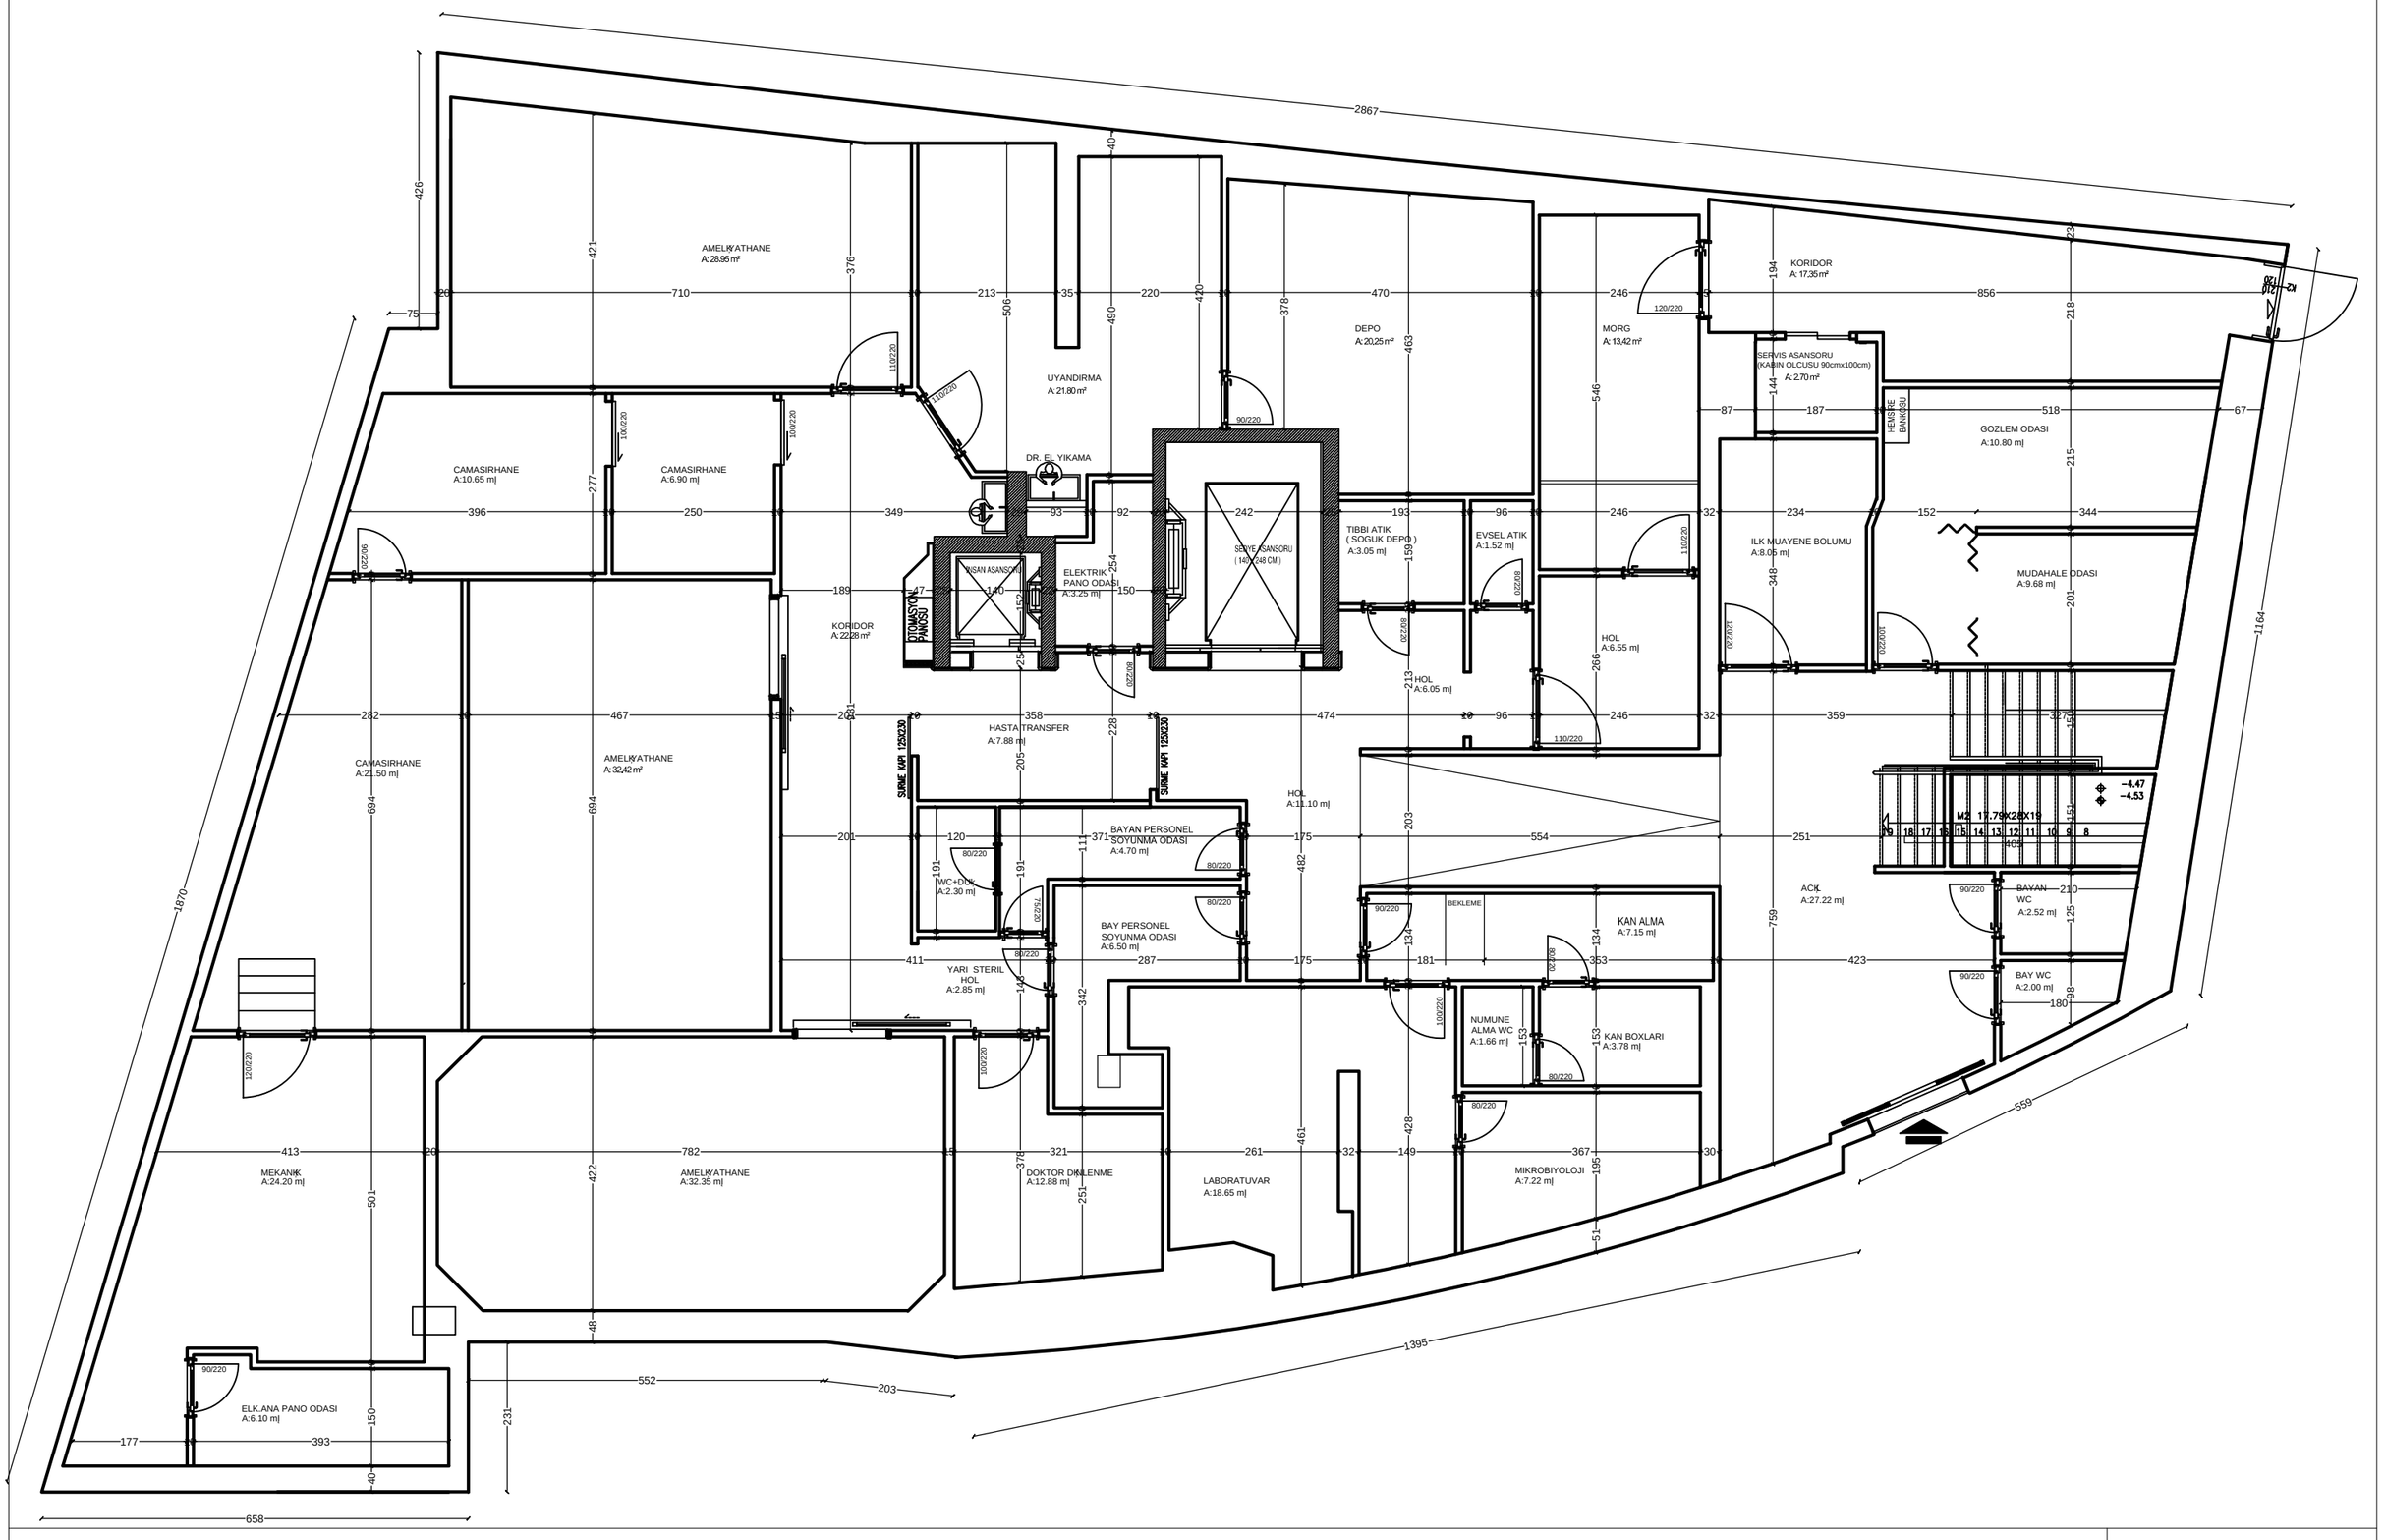

2.BODRUM KAT PLANI

¥ L¢ EK : 1 / 50

B¿r¿t Alan 532.50 mĮ