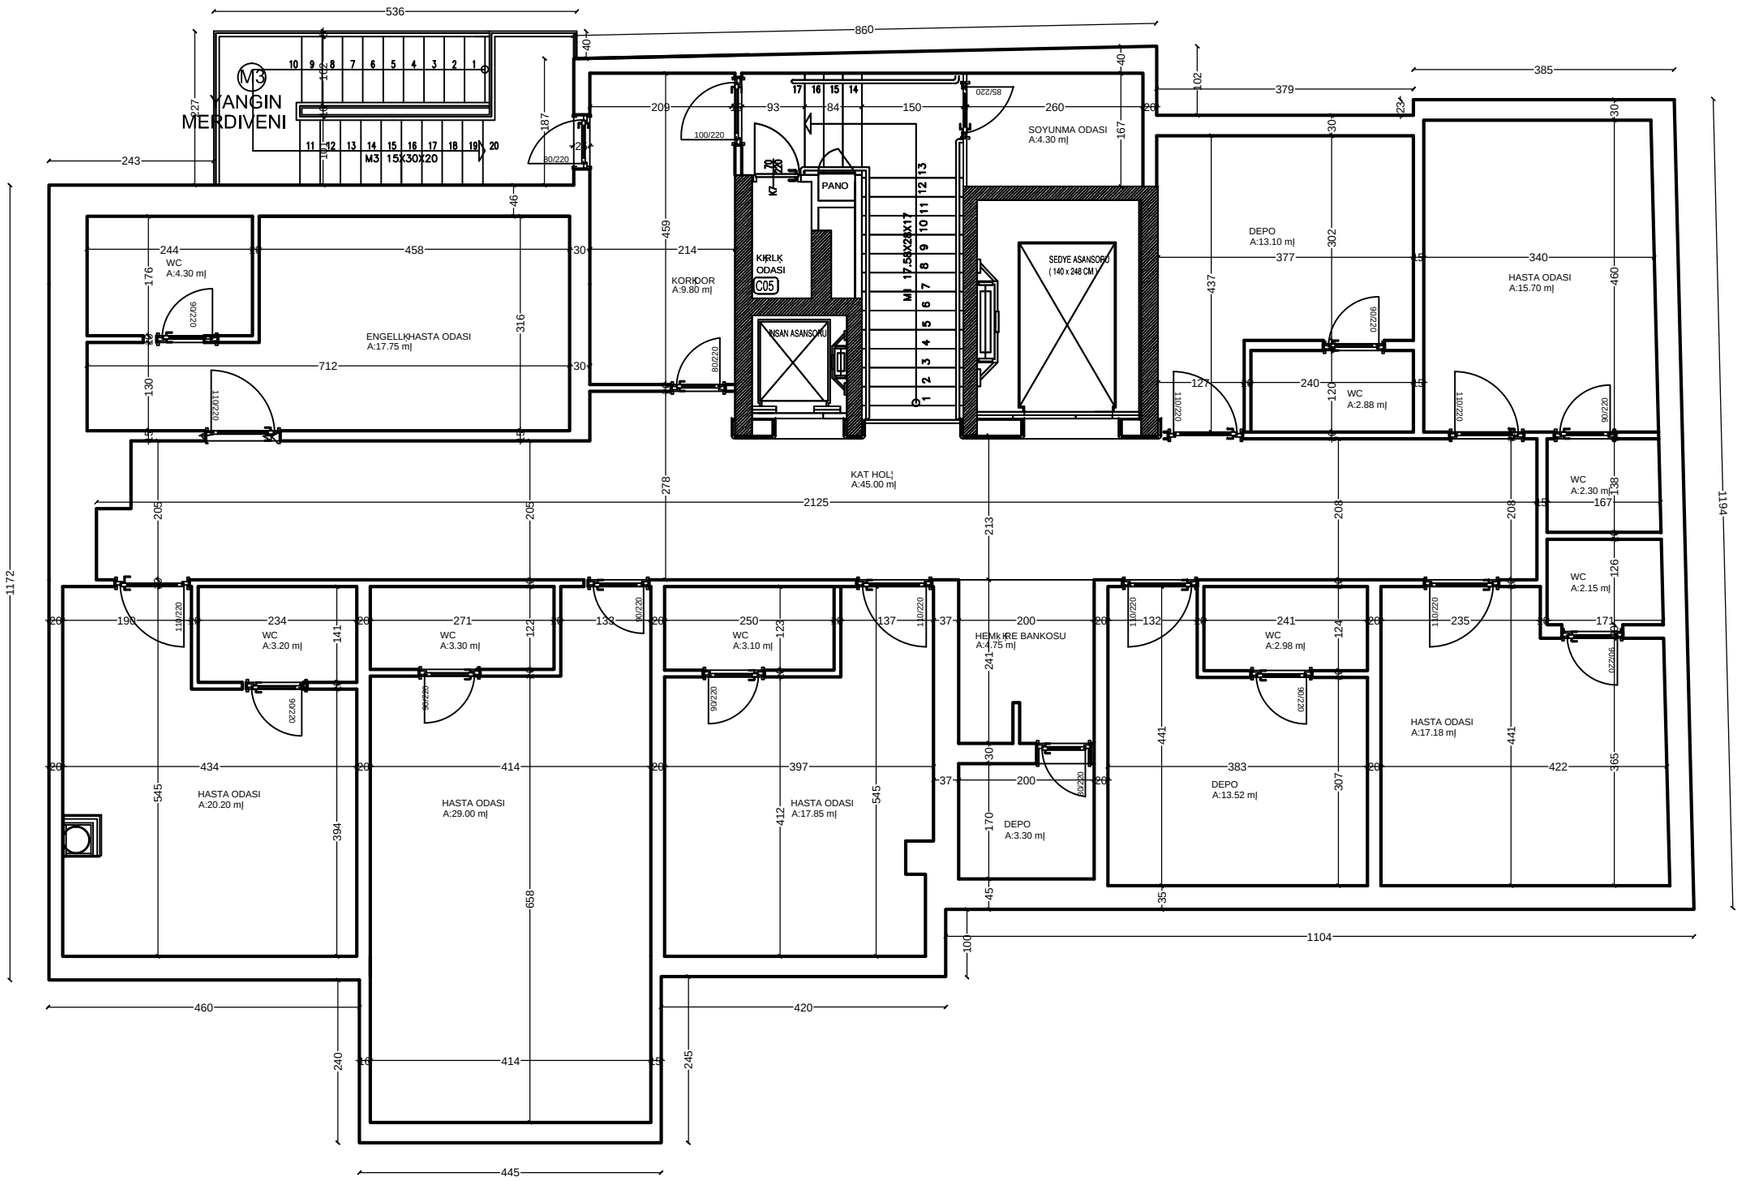

3.NORMAL KAT PLANI

¥ L¢ EK : 1 / 50

B¿r¿t Alan 319.72 mł